


2階「選手控えフロア」

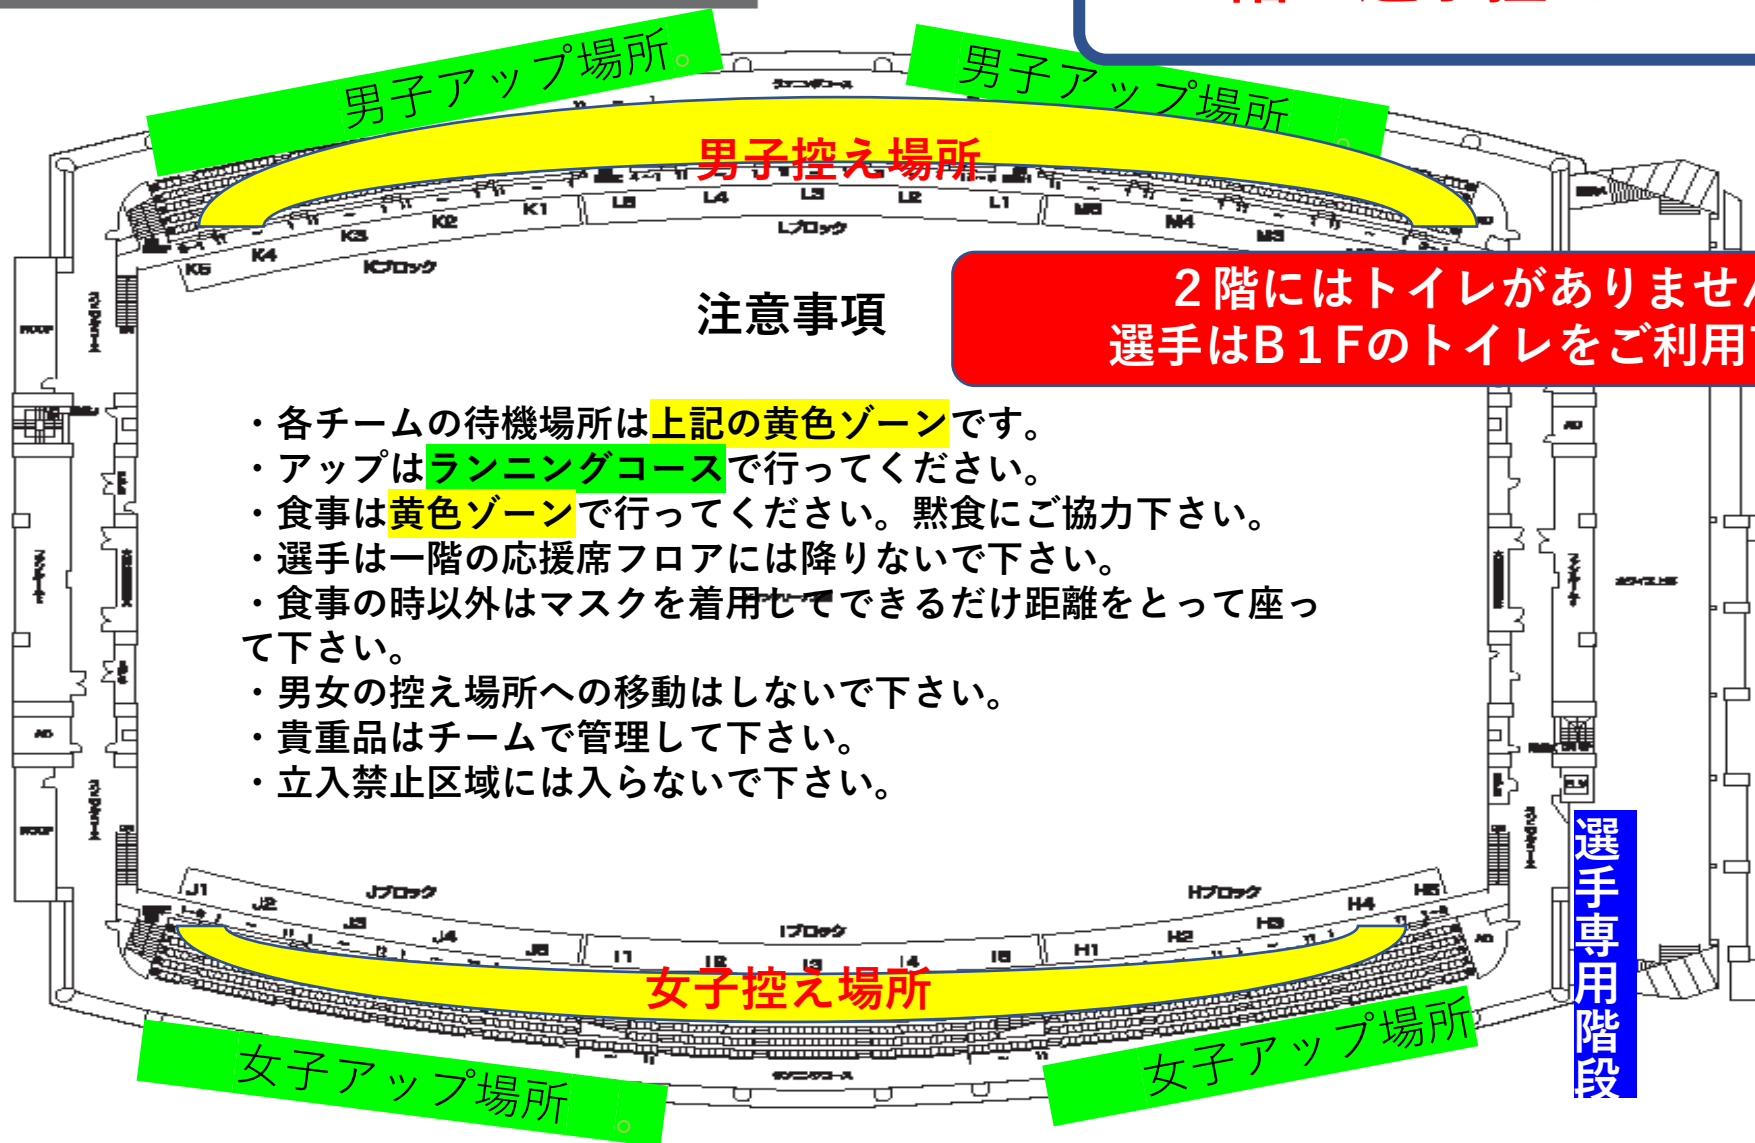


1階「チーム応援フロア」



B1階「競技フロア」

選手・スタッフは
一步通行でお願い
します！

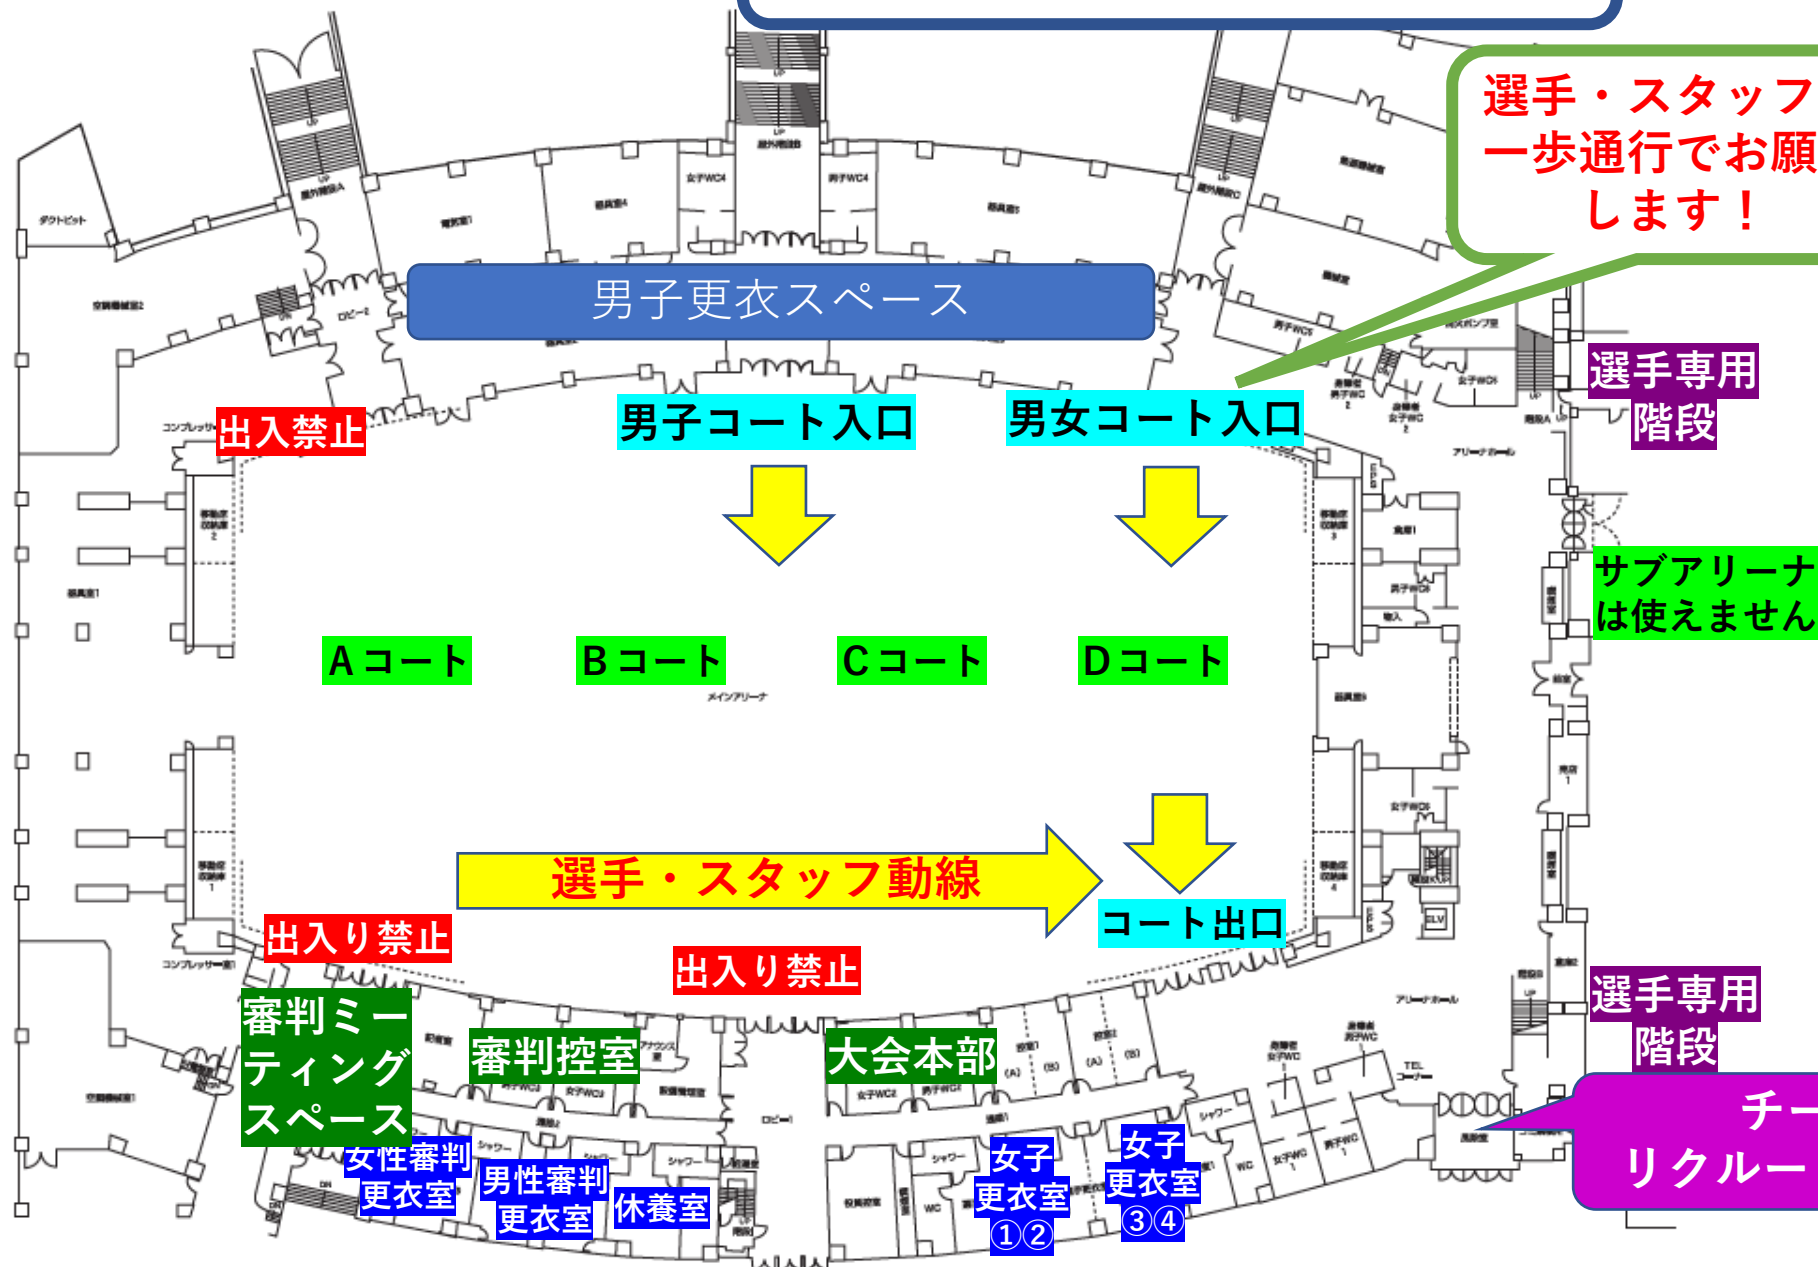

男子更衣スペース

出入禁止

男子コート入口

男女コート入口

選手専用
階段

サブアリーナ
は使えません

Aコート

Bコート

Cコート

Dコート

選手・スタッフ動線

コート出口

出入り禁止

出入り禁止

選手専用
階段

審判ミー
ティング
スペース

審判控室

大会本部

チーム
リクルート 入口

女性審判
更衣室

男性審判
更衣室

休養室

女子
更衣室
①②

女子
更衣室
③④