


Bコートアップ場所 (①②)

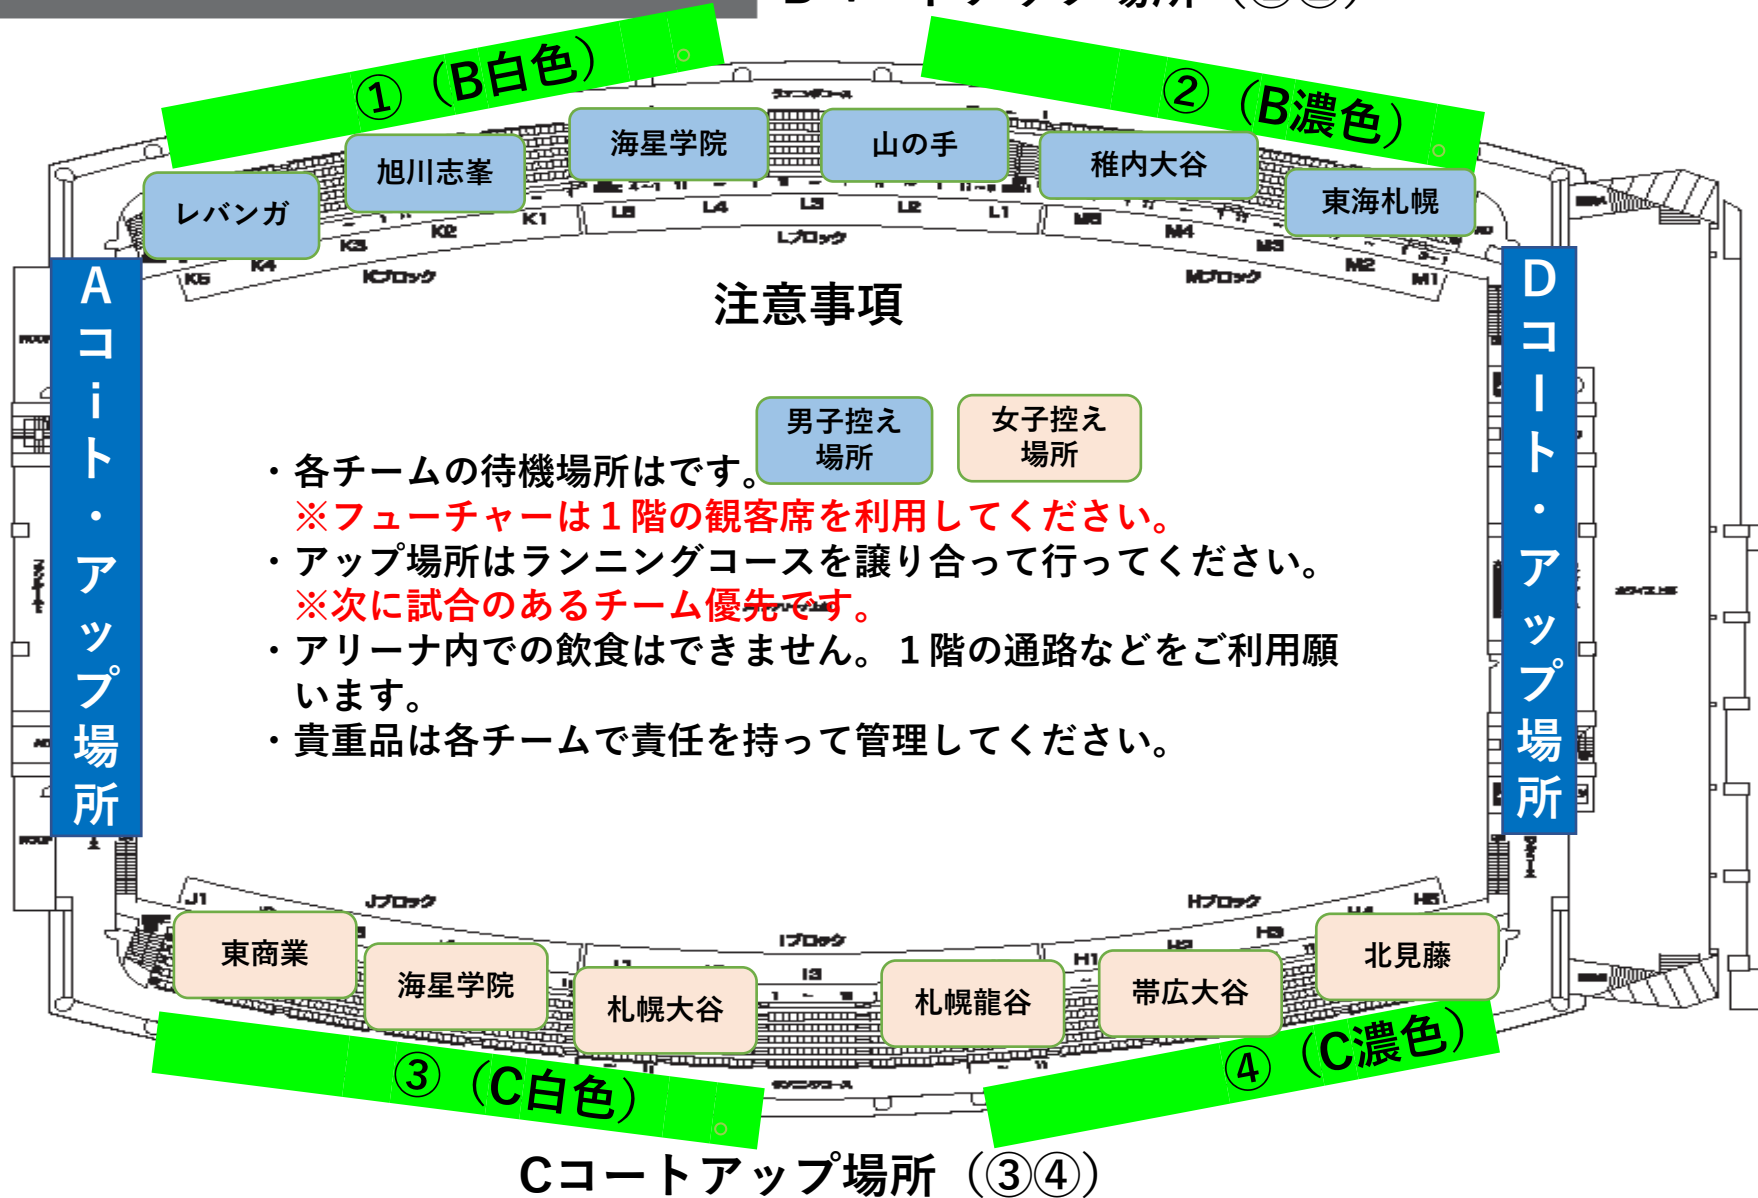

**地下1階注意事項**

・中央の出入り口は  
チームの利用は禁止  
します。



サブアリーナの  
使用はでき  
ません。

地下からの入  
退場はできま  
せん。